


ÚZEMNÍ STUDIE

"EDISONOVA-WICHTERLEHO"

VÝKRES KOORDINACE INŽENÝRSKÝCH SÍTÍ
- ZÁSBOVÁNÍ VODOU

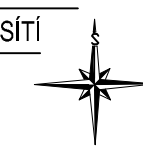

YDANÁ POVOLENÍ:

OR - č.j. SUUR/7120/063091/09-Ré - "Infrastruktura pro lokalitu Liberec-Jih, Puškinova ul."
SP - č.j. ZPAU/4330/152904/10-Se - "S0301stlašková kanalizace, S0302železná kanál, S0303vodovod"
SP - č.j. ZPAU/4330/125135/10-Se - "Přeložka vodovodu - Puškinova ul." - S0304


LEGENDA:

- Řešená lokalita
- Stávající VODOVOD
- Překládaná část stávajícího vodovodu
- Koridory pro budoucí komunikace

Povolené IS:

- Dešťová kanalizace - DN300
- Tlaková kanalizace - PE100, d63
- STL plynovod - PE100, d63
- Vodovod - PE100, d90
- Přeložka vodovodu - LTH DN500
- Elektro rozvody NN
- Veřejné osvětlení
- Telekomunikační rozvody
- Uliční vpušt
- NAPOJOVACÍ BOD ELEKTRO NN - PRIS
- NAPOJOVACÍ BOD PLYN - HUP
- NAPOJOVACÍ BOD KANALIZACE
- NAPOJOVACÍ BOD VODOVODU

- SO 304 - Přeložka vodovodu - LTH DN500
- SO 302 - Dešťová kanalizace - žluka "D1" - DN300
- SO 301 - Splašková kanalizace tlaková - řad "t1" - PE100, d63
- SO 303 - Vodovod - řad "V1" - PE100, d90
- SO 501 - STL plynovod - řad "P1" - PE100, d63
- SO 401 - Elektro rozvody NN - AYKY 3x240+120
- SO 402 - Veřejné osvětlení - AYKY 4x16
- SO 403 - Telekomunikační rozvody

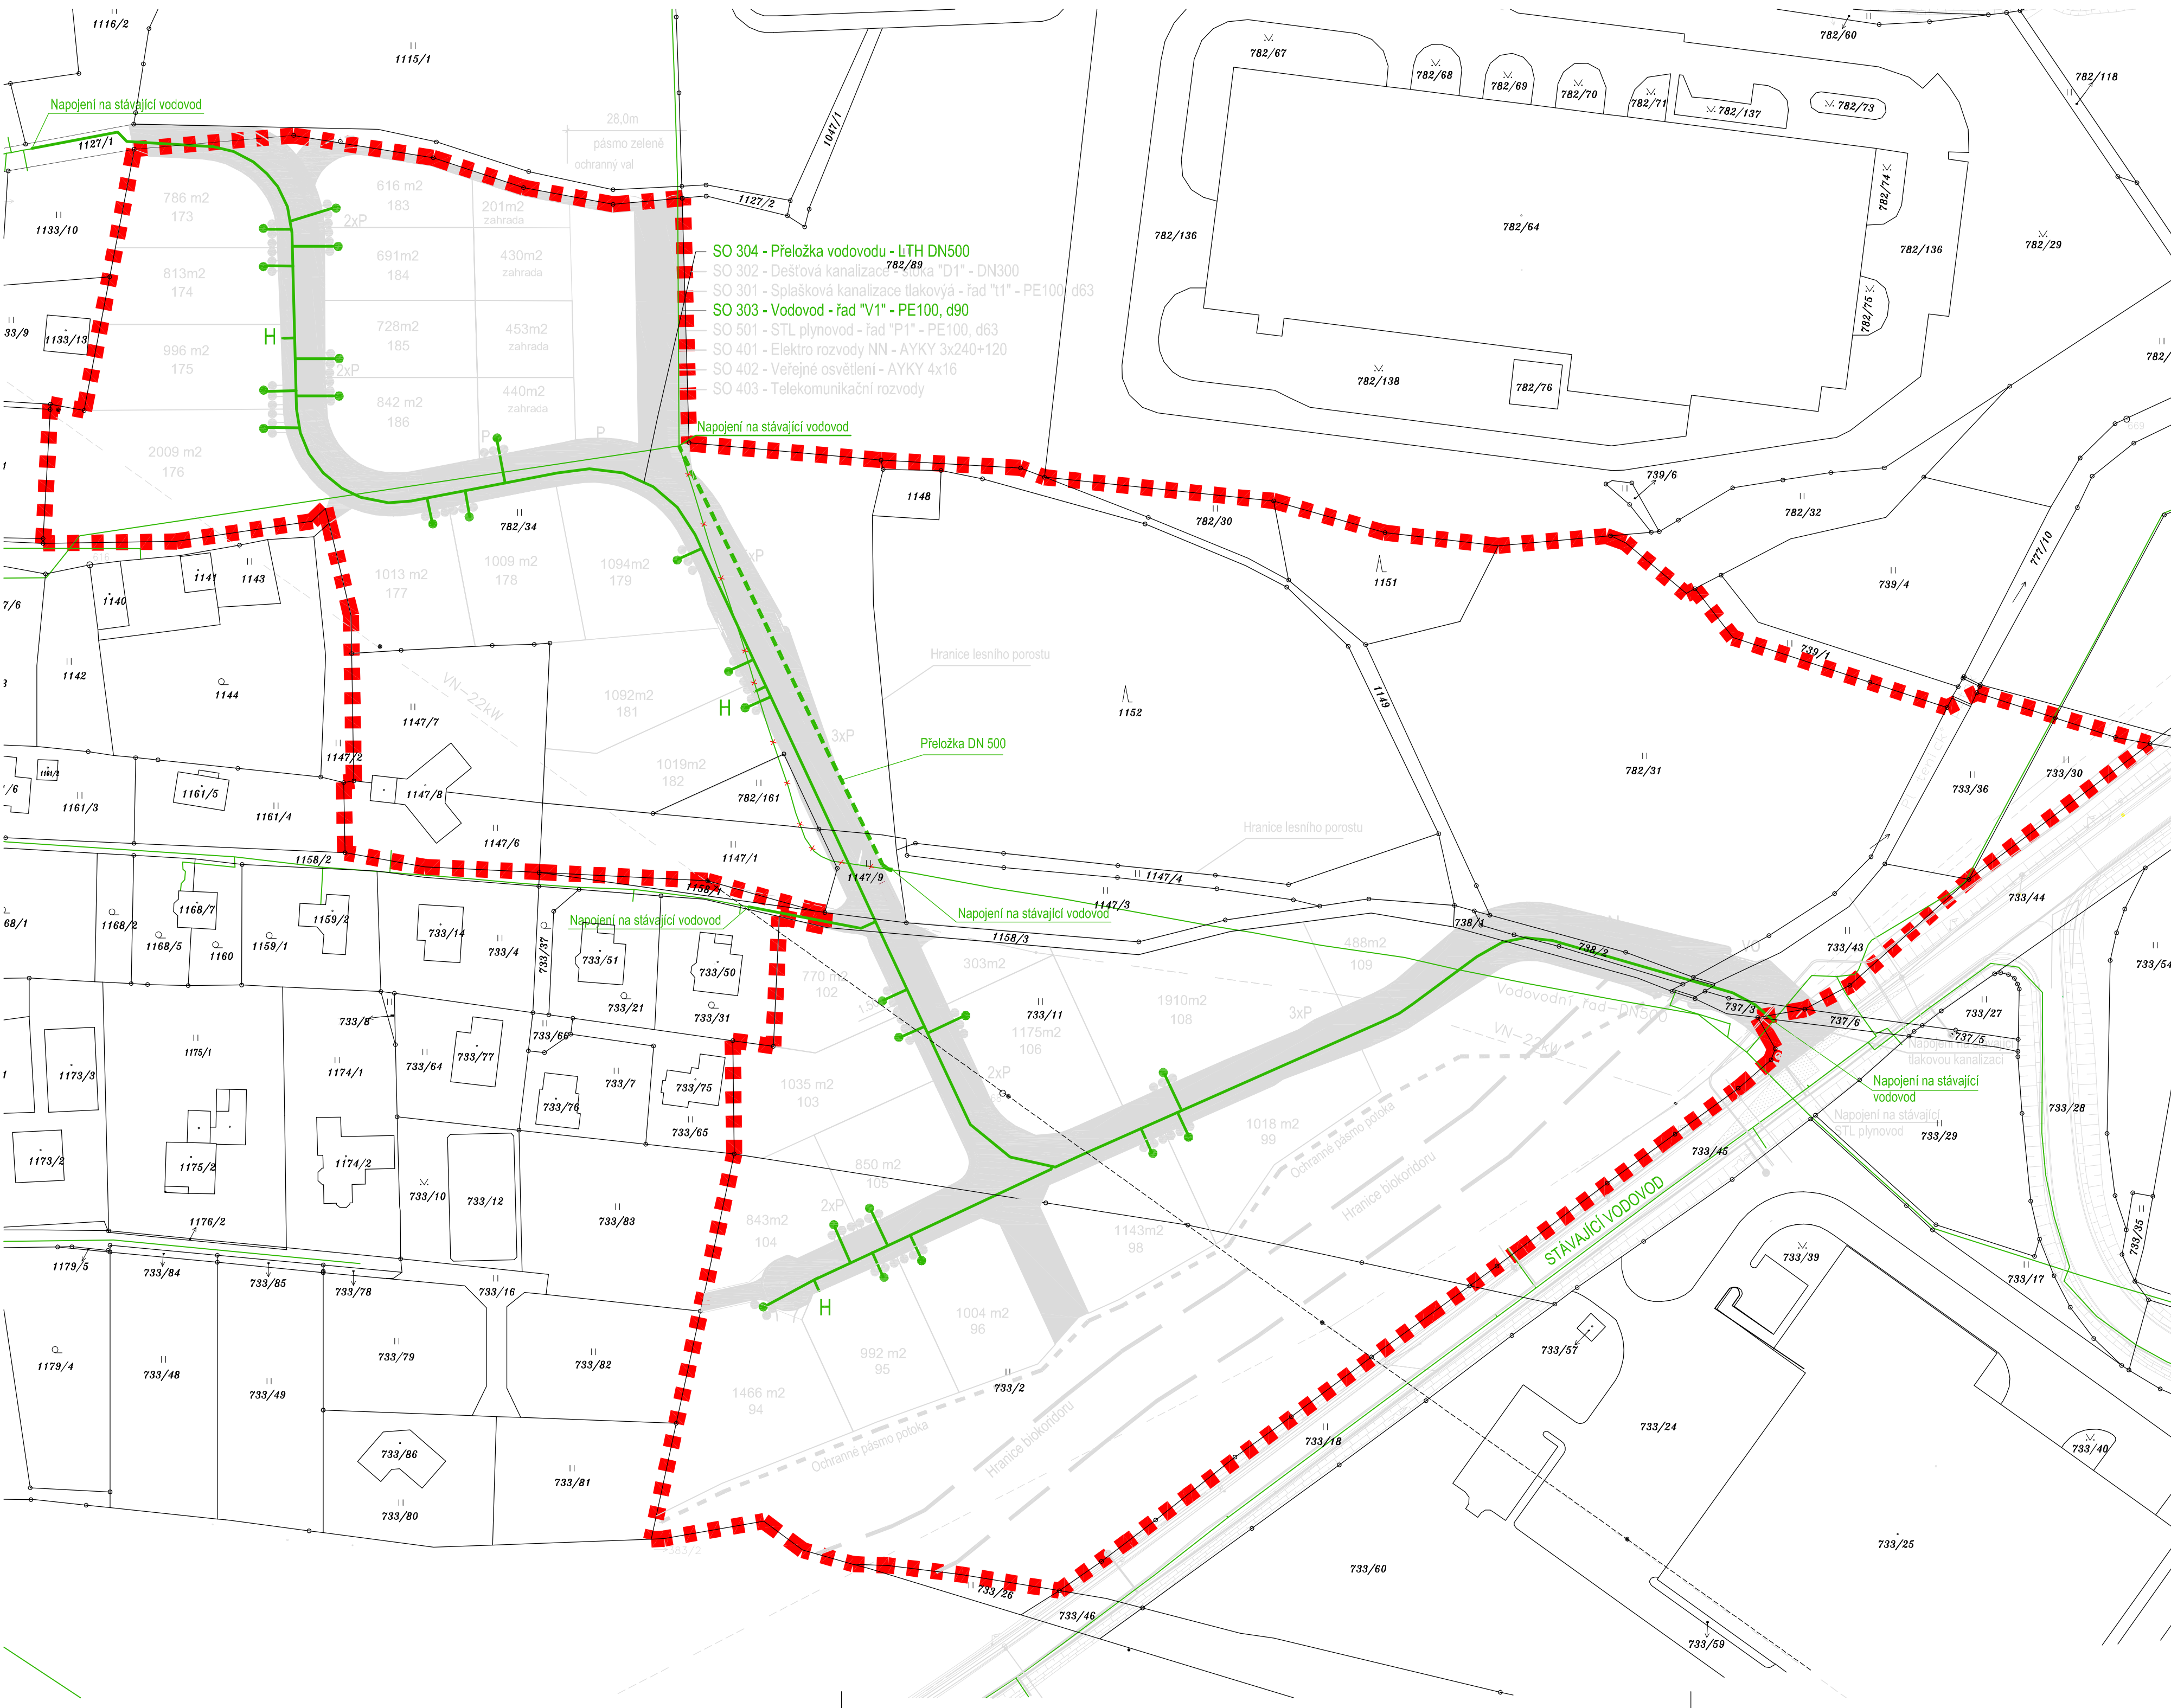

ZHOTOVITEL: JAPIS GROUP a.s.
Sřoká 22
460 01, Liberec 1

POŘIZOVATEL: Magistrát Města Liberec
Ořtor: Hlavního architektka
Nám. Dr. E. Beneše 1
460 59 Liberec 1

AKCIE: ÚZEMNÍ STUDIE - "EDISONOVA-WICHTERLEHO"

MÍSTO: K.Ú. Doubi u Liberec 631086

STUPEŇ: VÝKRES KOORDINACE IS - ZÁSBOVÁNÍ VODOU

MÉRITKO: 1:1000

VERZE: 08

VEDOUČÍ PROJEKTU: Ing. arch. Jiří Plešil

ZODPOVĚDNÝ PROJEKTANT: Ing. Libor Němeček

DATUM: 03/2012

ČÍSLO ZAKÁZKY: 41201

ČÍSLO PARÉ: 01