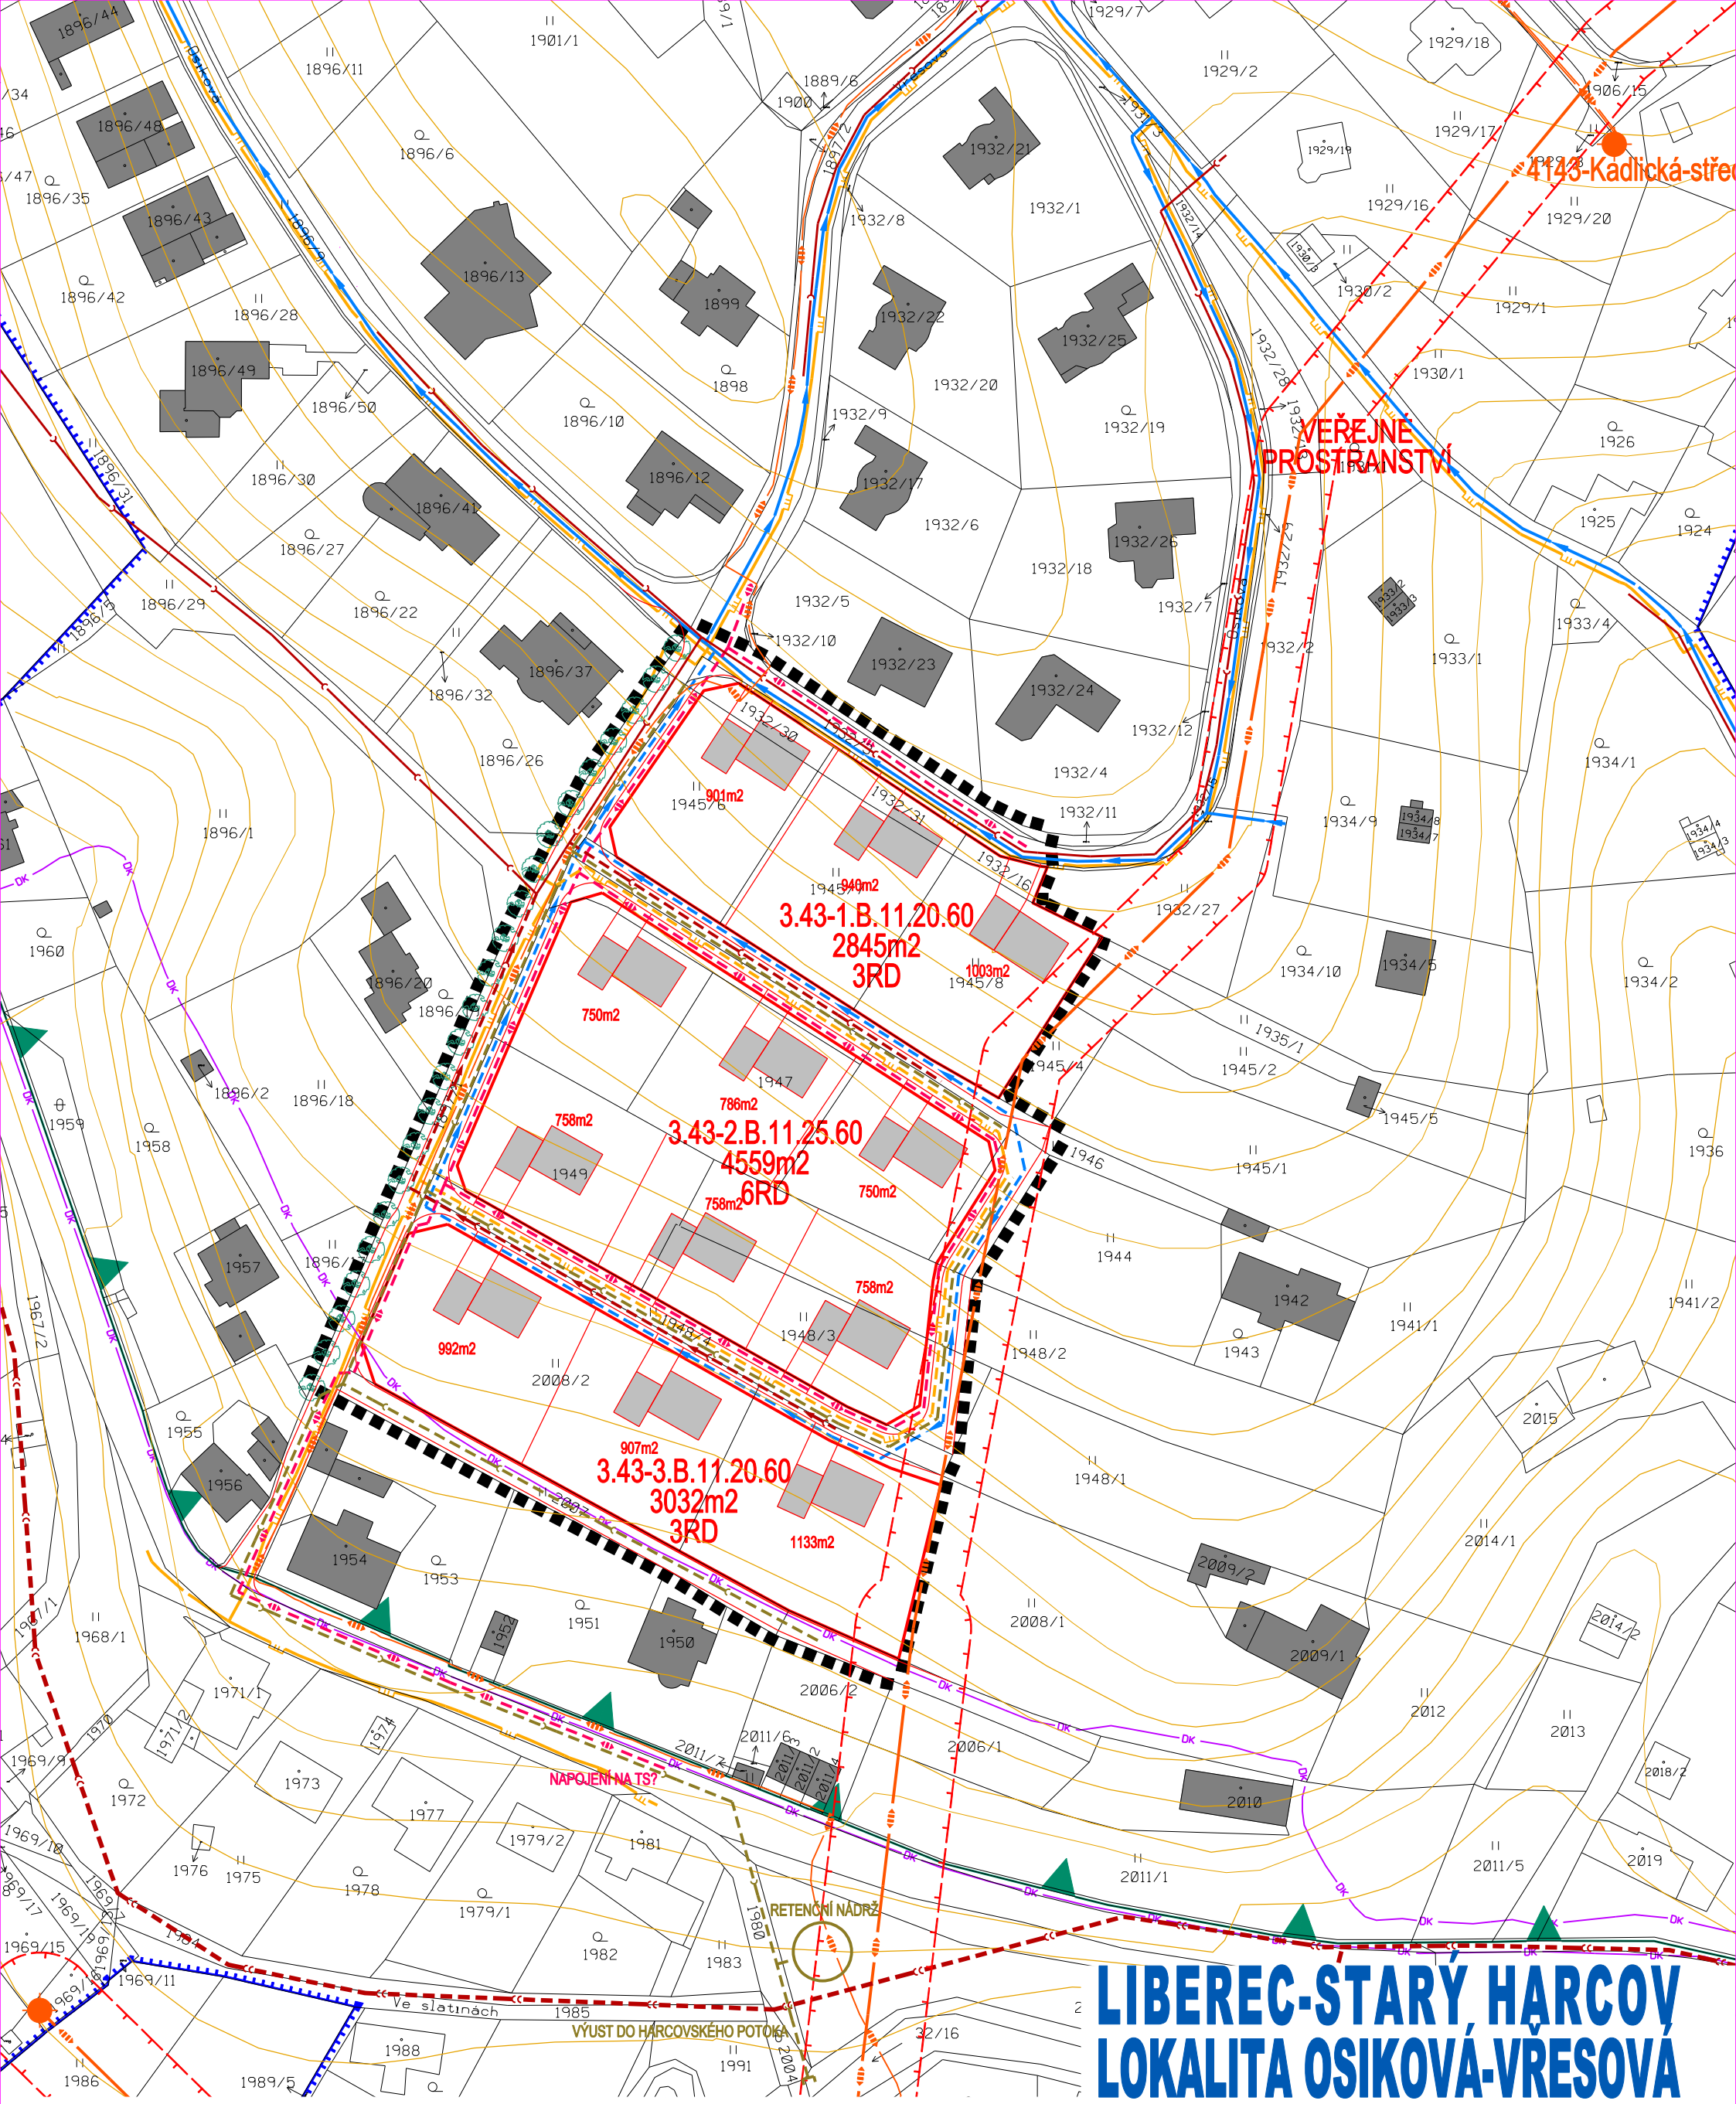

LIBEREC-STARÝ HARCOV
LOKALITA OSIKOVÁ-VŘESOVÁ

ÚZEMNÍ STUDIE

NÁZEV DÍLA - STUPEŇ - FÁZE

NÁVRH

NÁZEV ČÁSTI DÍLA

VÝKRES KOORDINACE INŽENÝRSKÝCH SÍTÍ

	STAV	NÁVRH
CHKOJH / CHOPAV		
KANALIZAČNÍ STOKA KMENOVÁ VII		
KANALIZAČNÍ ŘAD SPLAŠKOVÝ GRAVITAČNÍ		
KANALIZAČNÍ ŘAD SPLAŠKOVÝ VÝTLAČNÝ		
KANALIZAČNÍ ŘAD DEŠŤOVÝ		
VODOVODNÍ ŘAD		
PLYNOVOD STL		
DÁLKOVÉ SPOJOVÉ KABELY		

	STAV	NÁVRH
HRANICE ŘEŠENÉHO ÚZEMÍ		
HRANICE ZASTAVĚNÉHO ÚZEMÍ		
POLOHOPIS		
REGULAČNÍ BLOKY		
POPIS REGULAČNÍHO BLOKU		3.43-2.B.11.12.60
STAVEBNÍ OBJEKTY - NEZÁVAZNÉ UMÍSTĚNÍ		
VZROSTLÉ STROMY - NEZÁVAZNÉ UMÍSTĚNÍ		
ELEKTRICKÉ VRCHNÍ VEDENÍ VN		
ELEKTRICKÉ KABELOVÉ VEDENÍ VN		
TRAFOSTANICE		
SDRUŽENÉ KABELY NN, SPOJE, VO		
OCHRANNÉ PÁSMO ELEKTRICKÉHO VEDENÍ VN		

ZAKÁZKA DATUM
008/2014 09/2014

OZNAČENÍ ČÁSTI DÍLA
3

MĚŘÍTKO
1:1000

OBJEDNATEL
MGR. EMIL ČVANČARA
RUBÍNOVÁ 1182/3
460 06 LIBEREC 6

POŘIZOVATEL
MML,ODBOR HL.ARCH.
NÁMĚSTÍ DR. E. BENEŠE 1
460 59 LIBEREC

ZHOTOVITEL
ING.ARCH. J.PLAŠIL
FUČÍKOVA 137/10
460 01 LIBEREC 5

SPOLUPRÁCE
ING. M.KOLOUŠEK
ING. B.JAGIELLO
ING. P.KOŘÍNEK