


US1 situace  
napojení inženýrských sítí  
ZTI

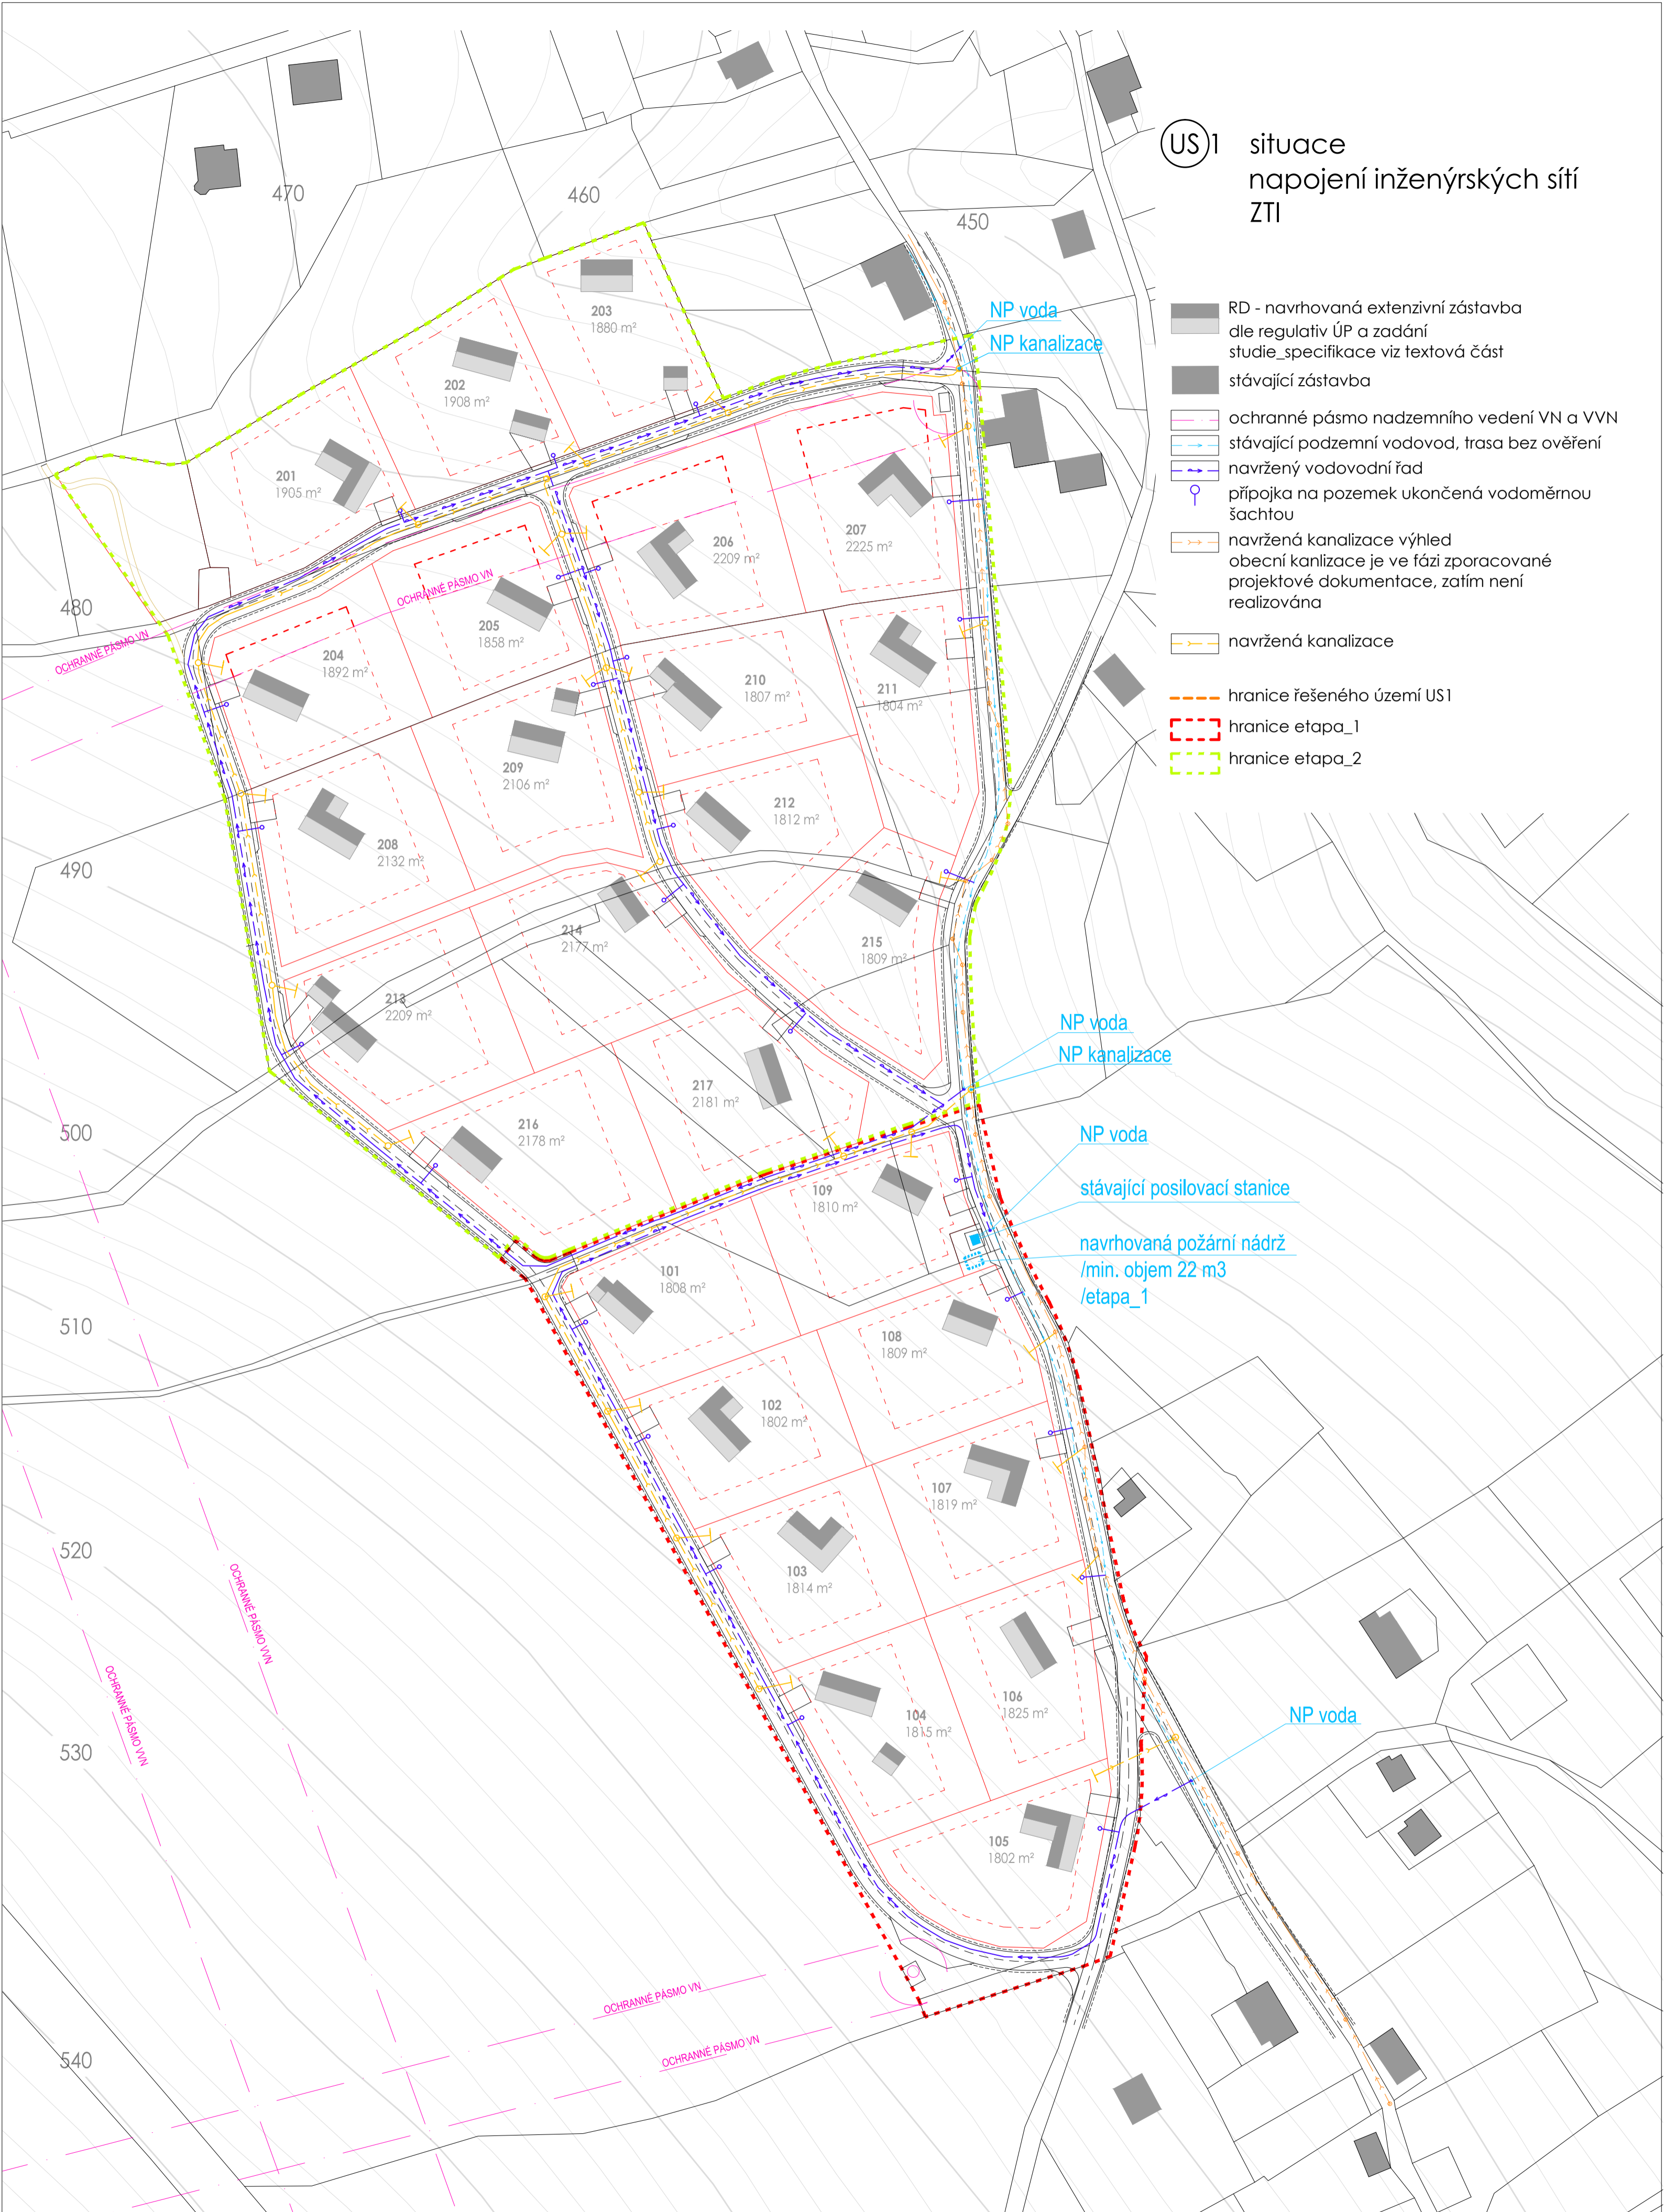

- RD - navrhovaná extenzivní zástavba dle regulativů ÚP a zadání studie\_specifikace viz textová část
- stávající zástavba
- ochranné pásmo nadzemního vedení VN a VVN
- stávající podzemní vodovod, trasa bez ověření
- navržený vodovodní řad
- přípojka na pozemek ukončená vodoměrnou šachtou
- navržená kanalizace výhled obecní kanalizace je ve fázi zpracované projektové dokumentace, zatím není realizována
- navržená kanalizace
- hranice řešeného území US1
- hranice etapa\_1
- hranice etapa\_2

NP voda  
NP kanalizace

NP voda  
NP kanalizace

NP voda  
stávající posilovací stanice

navrhovaná požární nádrž  
/min. objem 22 m<sup>3</sup>  
/etapa\_1

NP voda