LIBEREC

ÚZEMNÍ PLÁN - ZMĚNA Z2_D

NÁVRH PRO PROJEDNÁNÍ

VÝKRES KONCEPCE DOPRAVNÍ INFRASTRUKTURY

030/2023 09/2024

3

1 : 5 0 0 0 0

OBJEDNATEL: STATUTÁRNÍ MĚSTO LIBEREC, NÁM. DR. E. BENEŠE 1, 460 59 LIBEREC, MAGISTRÁT MĚSTA LIBEREC, 460 59 LIBEREC, ODBOR UZ, PLANOVÁNÍ

ZHOTOVITEL: SAUL, Z DOBROVINY 48/11, LIBEREC, 460 01

VEDOUCÍ PROJEKTANT: ING. D. LUBOJACKÝ, ING. M. KOLOUŠEK

VEDOUCÍ PROJEKTANT: ING.ARCH. J.PLÁŠIL

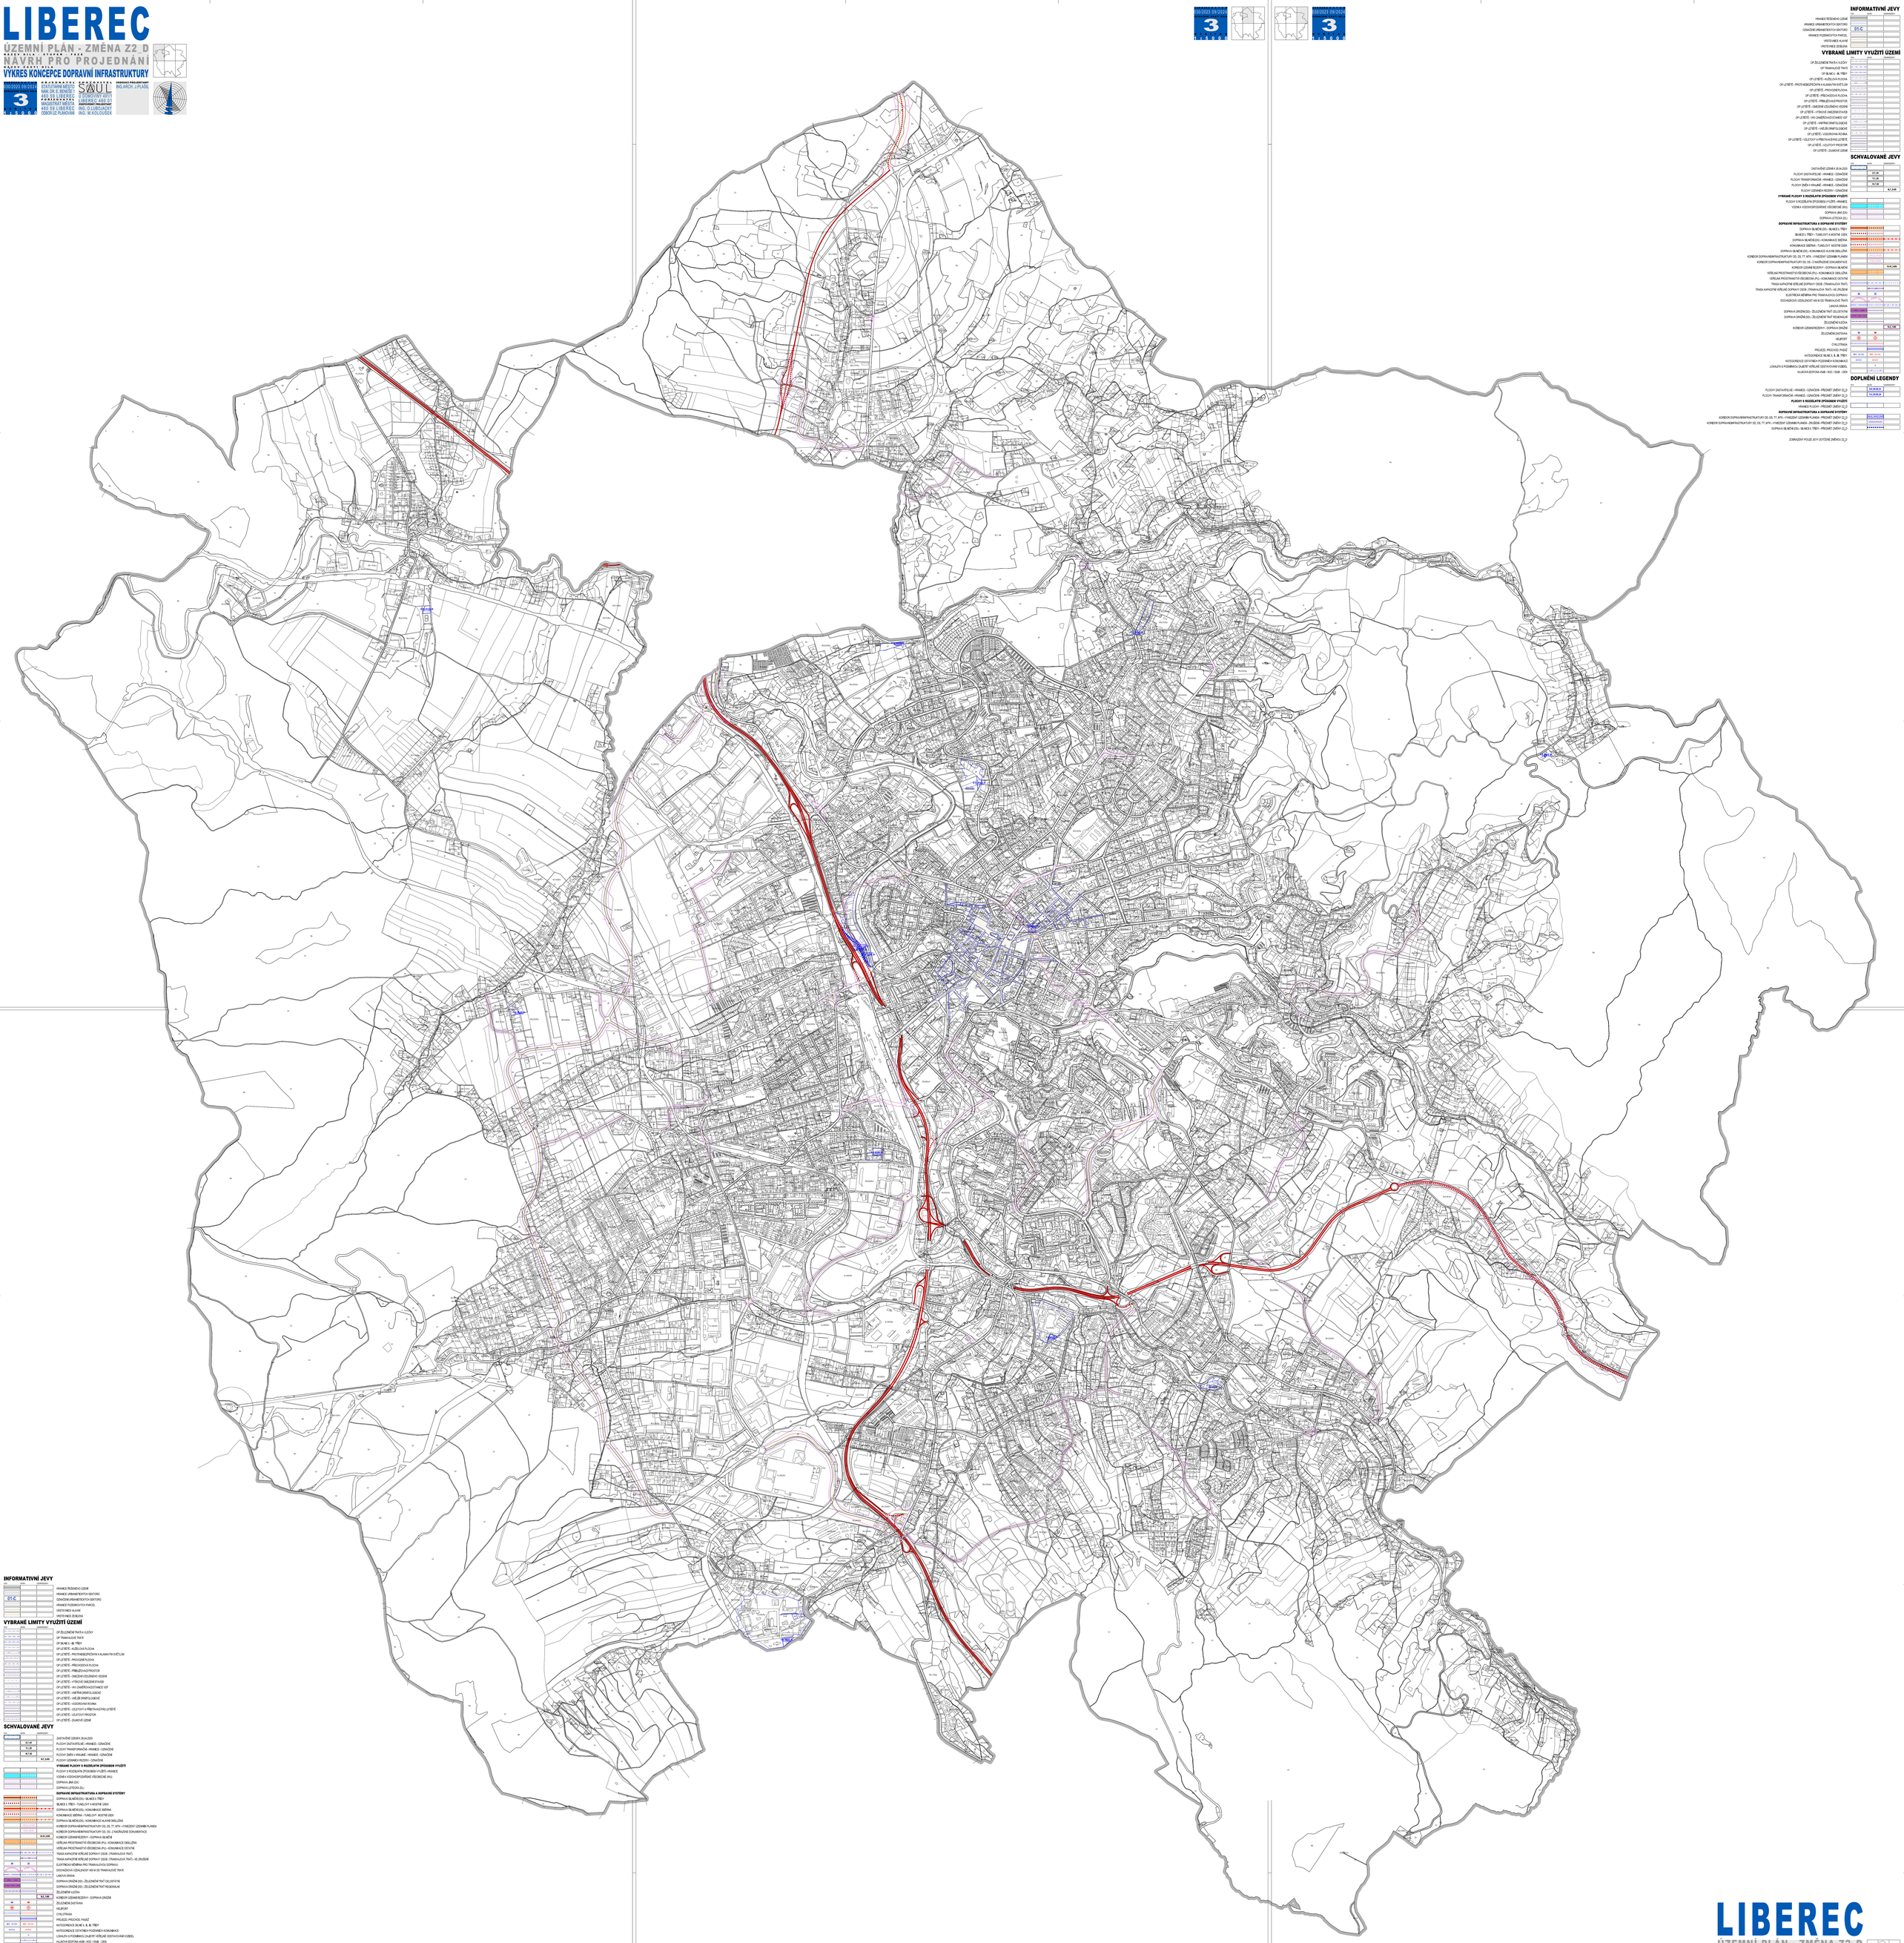

INFORMATIVNÍ JEVY

	STAV	ZMĚNA	
			HRANICE ŘEŠENÉHO ÚZEMÍ
			HRANICE URBANISTICKÝCH OBVODŮ
01-C			ÚZNAČNÍ URBANISTICKÝCH OBVODŮ
			HRANICE POZEMKOVÝCH PARCEL
			VÝSTEVNÍ KLAPAE
			VÝSTEVNÍCE ZELENÍ

VYBRANÉ LIMITY VYUŽITÍ ÚZEMÍ

	STAV	ZMĚNA	
			OP ŽELEZNIČNÍ TRATĚ A VLEČKY
			OP TRAMVAJOVÉ TRATĚ
			OP SILNIC I., II. TŘÍDY
			OP LETIŠTĚ - KLIDOVÁ PLOCHA
			OP LETIŠTĚ - PROTIHRADECPOVÁ A KLAMAVÁ SVĚTLOMI
			OP LETIŠTĚ - PROVOZNÍ PLOCHA
			OP LETIŠTĚ - PŘECHODOVÁ PLOCHA
			OP LETIŠTĚ - PŘIBLIŽovACÍ PROSTOR
			OP LETIŠTĚ - OMEZENÍ VÝZDVIHOVÉ VÝŠKY
			OP LETIŠTĚ - VYŠŠÍ OMEZENÍ STAVEB
			OP LETIŠTĚ - VKV ZAMĚŘovACÍ SYSTÉMEZ VOP
			OP LETIŠTĚ - VNITŘNÍ SRNITOLOGICKÉ
			OP LETIŠTĚ - VNĚJŠÍ SRNITOLOGICKÉ
			OP LETIŠTĚ - VODOROVNÁ ROVINA
			OP LETIŠTĚ - VLEČOVÁ A PŘESTAVÁCÍ PLÁŠŤ LETIŠTĚ
			OP LETIŠTĚ - VLEČOVÝ PROSTOR
			OP LETIŠTĚ - ZÁKAZOVÉ OZEMÍ

SCHVALOVANÉ JEVY

	STAV	ZMĚNA	
			ZASTAVĚNÉ ÚZEMÍ K 30.04.2020
	67,40		PLOCHY ZASTAVITELNÉ - HRANICE - ÚZNAČNÍ
	7,11		PLOCHY TRANSFORMAČNÍ - HRANICE - ÚZNAČNÍ
	4,14		PLOCHY ZMĚN V KRAJINĚ - HRANICE - ÚZNAČNÍ
		67,240	PLOCHY ÚZEMNÍCH REZERV - ÚZNAČNÍ
			VYBRANÉ PLOCHY S ROZDÍLNÝM ZPŮSOBEM VYUŽITÍ
			PLOCHY S ROZDÍLNÝM ZPŮSOBEM VYUŽITÍ - HRANICE
			VODNÁ A VODOHOSPODÁŘSKÉ VÝZNAMNÉ ÚPRAV
			DOPRAVA JINÁ (DJ)
			DOPRAVA LETECKÁ (DL)
			DOPRAVNÍ INFRASTRUKTURA A DOPRAVNÍ SYSTÉMY
			DOPRAVA SILNIČNÍ (DS) - SILNICE I. TŘÍDY
			SILNICE I. TŘÍDY - TUNELOVÝ VÝSTUPNÍ ÚSEK
			DOPRAVA SILNIČNÍ (DS) - KOMUNIKACE SBĚRNÁ
			KOMUNIKACE SBĚRNÁ - TUNELOVÝ VÝSTUPNÍ ÚSEK
			DOPRAVA SILNIČNÍ (DS) - KOMUNIKACE HLAVNÍ OBSLUŽNÁ
			KORIDOR DOPRAVNÍ INFRASTRUKTURY (DI, DS, TT, MTK - VYMEZENÍ ÚZEMNÍHO PLÁNOVÁNÍ
			KORIDOR DOPRAVNÍ INFRASTRUKTURY (DI, DS - Z NAVRŽENÉ DOKUMENTACE
		6,15 ha	KORIDOR ÚZEMNÍ REZERVY - DOPRAVA SILNIČNÍ
			VEŘEJNĚ PROSTŘANSTVÍ VÝŠEOBECNÁ (PU) - KOMUNIKACE OBSLUŽNÁ
			VEŘEJNĚ PROSTŘANSTVÍ VÝŠEOBECNÁ (PU) - KOMUNIKACE DOTČNÁ
			TRASA KAPACITNÍ VEŘEJNÉ DOPRAVY DSOB (TRAMVAJOVÁ TRAŤ) - VE ZKUŠEBNÍ
			TRASA KAPACITNÍ VEŘEJNÉ DOPRAVY DSOB (TRAMVAJOVÁ TRAŤ) - VE ZKUŠEBNÍ
			ELEKTRICKÁ MĚŘÍNA PRO TRAMVAJOVOU DOPRAVU
			DOVOLENÁ OZELENOST KÓD 60 DO TRAMVAJOVÉ TRATĚ
			LANOVÁ DRÁHA
			DOPRAVA DRÁŽNÍ (DD) - ŽELEZNIČNÍ TRAŤ CELOSTÁTNÍ
			DOPRAVA DRÁŽNÍ (DD) - ŽELEZNIČNÍ TRAŤ REGIONÁLNÍ
			ŽELEZNIČNÍ VLEČKA
		6,2 ha	KORIDOR ÚZEMNÍ REZERVY - DOPRAVA DRÁŽNÍ
			ŽELEZNIČNÍ ZASTÁVKA
			HELIPORT
			CYKLOTRASA
			PRŮJEZD, PRŮCHOD, PASÁŽ
			KATEGORIZACE SILNIC I., II., III. TŘÍDY
			KATEGORIZACE DOTČNÝCH POZEMNÍCH KOMUNIKACÍ
			LOKALITA S POSUNIMKOU ZAJEZDŮ VEŘEJNĚ DOSTUPNÝCH VOZIDEL
			PLOCHY ÚZEMNÍ ÚSES - NSC - ISNB - IZEN

DOPLNĚNÍ LEGENDY

	STAV	ZMĚNA	
	12,00 ha		PLOCHY ZASTAVITELNÉ - HRANICE - ÚZNAČNÍ - PŘESNĚT ZMĚN Z2_D
	1,00 ha		PLOCHY TRANSFORMAČNÍ - HRANICE - ÚZNAČNÍ - PŘESNĚT ZMĚN Z2_D
			PLOCHY S ROZDÍLNÝM ZPŮSOBEM VYUŽITÍ
			HRANICE PLOCHY - PŘESNĚT ZMĚN Z2_D
			DOPRAVNÍ INFRASTRUKTURA A DOPRAVNÍ SYSTÉMY
			KORIDOR DOPRAVNÍ INFRASTRUKTURY (DI, DS, TT, MTK - VYMEZENÍ ÚZEMNÍHO PLÁNOVÁNÍ - PŘESNĚT ZMĚN Z2_D
			KORIDOR DOPRAVNÍ INFRASTRUKTURY (DI, DS, TT, MTK - VYMEZENÍ ÚZEMNÍHO PLÁNOVÁNÍ - ZRUŠENÍ - PŘESNĚT ZMĚN Z2_D
			DOPRAVA SILNIČNÍ (DS) - SILNICE I. TŘÍDY - PŘESNĚT ZMĚN Z2_D

ZOBRAZENY POUZE JEVY DOTČENÉ ZMĚNOU Z2_D

030/2023 09/2024 3 1 : 5 0 0 0 0

030/2023 09/2024 3 1 : 5 0 0 0 0

LIBEREC

ÚZEMNÍ PLÁN - ZMĚNA Z2_D

NÁVRH PRO PROJEDNÁNÍ

VÝKRES KONCEPCE DOPRAVNÍ INFRASTRUKTURY

030/2023 09/2024 3 1 : 5 0 0 0 0

OBJEDNATEL: STATUTÁRNÍ MĚSTO LIBEREC, NÁM. DR. E. BENEŠE 1, 460 59 LIBEREC, MAGISTRÁT MĚSTA LIBEREC, 460 59 LIBEREC, ODBOR UZ, PLANOVÁNÍ

ZHOTOVITEL: SAUL, Z DOBROVINY 48/11, LIBEREC, 460 01

VEDOUCÍ PROJEKTANT: ING. D. LUBOJACKÝ, ING. M. KOLOUŠEK

VEDOUCÍ PROJEKTANT: ING.ARCH. J.PLÁŠIL