

VYBRANÉ LIMITY VYUŽITÍ ÚZEMÍ

STAV	NÁVRH

STAV	NÁVRH

NOVÁ VES

NÁZEV DÍLA

ÚZEMNÍ PLÁN - ODŮVODNĚNÍ

VÝKRES

KOORDINAČNÍ VÝKRES

ČÍSLO ČKAZKÁRNÍ VÝKRESU ZHOTOVITEL

007/201/00000000

DATUM

11/2025

MĚRITKO

1:5 000

ZHOTOVITEL

SAUL

SPRÁVNÍ ARCHITEKTURA URBANISTŮ LIBEREC

VEDOUČÍ PROJEKTANT

ING. ARCH. J. PLAŠIL

ZODPOVĚDNÝ PROJEKTANT

ING. O. LUBOJACKÝ

OBJEDNATEL

OBEC NOVÁ VES

NOVÁ VES č.p.213

463 31 CHRASTAVA

SEVERKA


Záznam o účinnosti územního plánu Nová Ves

Územní plán VYDAL: Zastupitelstvo obce Nová Ves usnesením č. 63/25 ze dne 10. 11. 2025

DATUM NABYTÍ ÚČINNOSTI: 28. 11. 2025

POŘIZOVATEL: Magistrát města Liberce

Radim Stanka
oprávněná úřední osoba pořizovatele
Odbor územního plánování

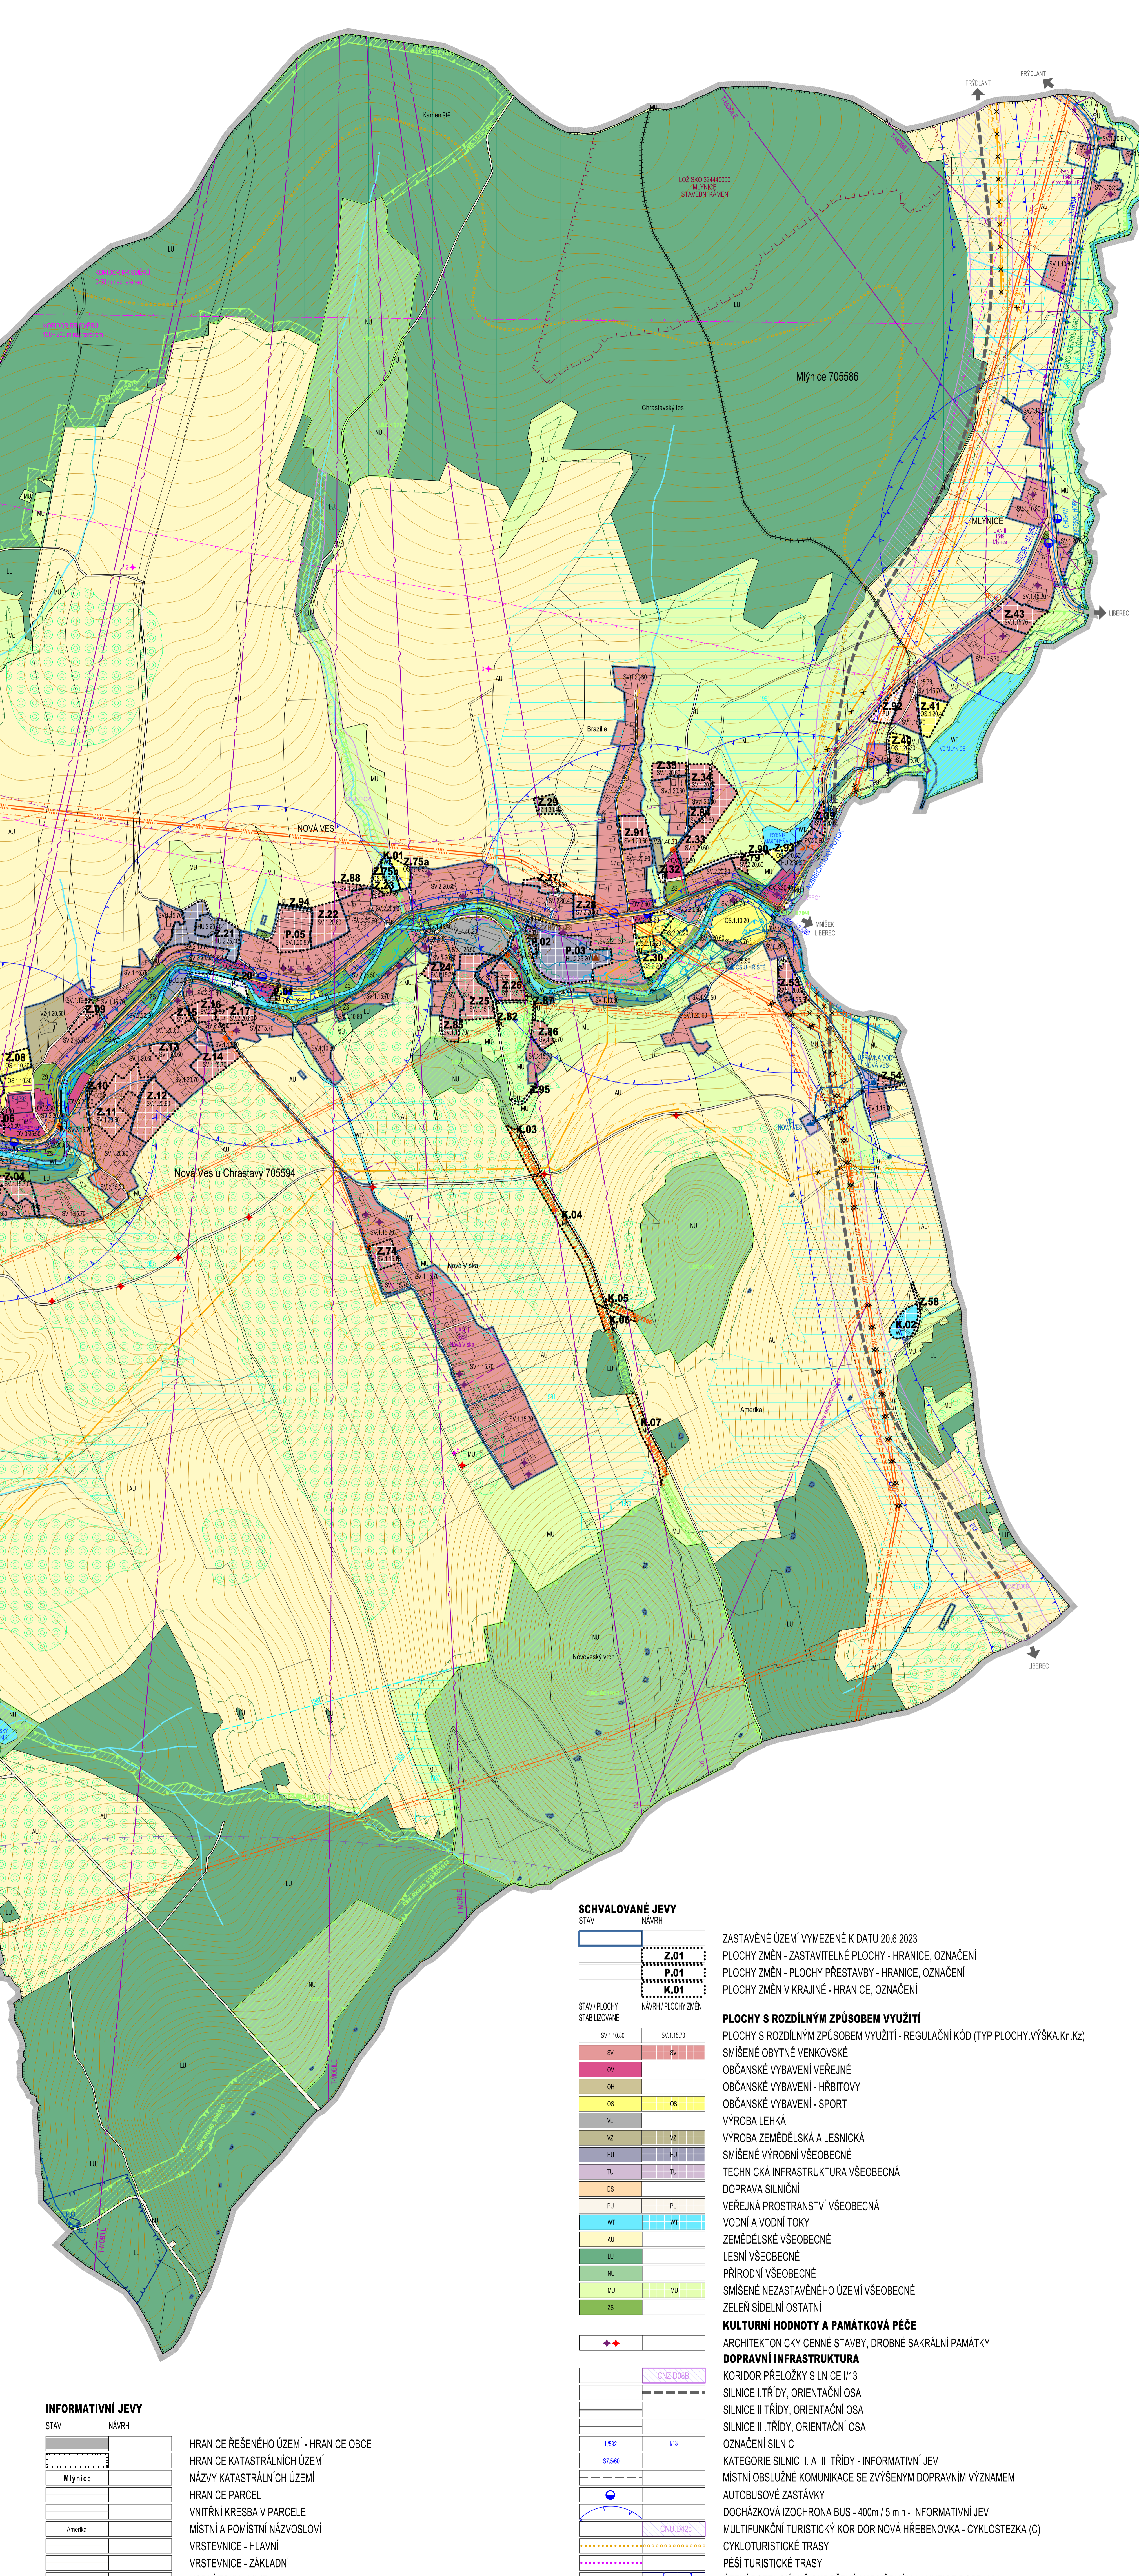

STAV	NÁVRH

STAV	NÁVRH

SCHVALOVANÉ JEVY

STAV NÁVRH

Z.01 PLOCHY ZMĚN - ZASTAVITELNÉ PLOCHY - HRANICE, OZNAČENÍ

P.01 PLOCHY ZMĚN - PLOCHY PŘESTAVBY - HRANICE, OZNAČENÍ

K.01 PLOCHY ZMĚN V KRAJINĚ - HRANICE, OZNAČENÍ

PLOCHY S ROZDÍLNÝM ZPŮSOBEM VYUŽITÍ

PLOCHY S ROZDÍLNÝM ZPŮSOBEM VYUŽITÍ - REGULAČNÍ KÓD (TYP PLOCHY.VÝŠKA.Kn.Kz)

SMÍŠENÉ OBYTNÉ VENKOVSKÉ

OBČANSKÉ VYBAVENÍ VEŘEJNÉ

OBČANSKÉ VYBAVENÍ - HRBITOVY

OBČANSKÉ VYBAVENÍ - SPORT

VÝROBA LEHKÁ

VÝROBA ZEMĚDĚLSKÁ A LESNICKÁ

SMÍŠENÉ VÝROBNÍ VŠEOBECNÉ

TECHNICKÁ INFRASTRUKTURA VŠEOBECNÁ

DOPRAVA SILNIČNÍ

VEŘEJNÁ PROSTRANSTVÍ VŠEOBECNÁ

VODNÍ A VODNÍ TOKY

ZEMĚDĚLSKÉ VŠEOBECNÉ

LESNÍ VŠEOBECNÉ

PŘÍRODNÍ VŠEOBECNÉ

SMÍŠENÉ NEZASTAVĚNÉHO ÚZEMÍ VŠEOBECNÉ

ZELENÍ SÍDELNÍ OSTATNÍ

KULTURNÍ HODNOTY A PAMÁTKOVÁ PÉČE

ARCHITEKTONICKY CENNÉ STAVBY, DROBNÉ SAKRÁLNÍ PAMÁTKY

DOPRAVNÍ INFRASTRUKTURA

KORIDOR PŘELOŽKY SILNICE I/13

SILNICE II TŘÍDY, ORIENTAČNÍ OSA

SILNICE II TŘÍDY, ORIENTAČNÍ OSA

SILNICE III TŘÍDY, ORIENTAČNÍ OSA

OZNAČENÍ SILNIC

KATEGORIE SILNIC II, A III TŘÍDY - INFORMATIVNÍ JEVY

MÍSTNÍ OBLUŽNÉ KOMUNIKACE SE ZVÝŠENÝM DOPRAVNÍM VÝZNAMEM

AUTOBUSOVÉ ZASTÁVKY

DOCHÁZKOVÁ IZOCHRONA BUS - 400m / 5 min - INFORMATIVNÍ JEV

MULTIFUNKČNÍ TURISTICKÝ KORIDOR NOVÁ HRBEŇOVKA - CYKLOSTEZKA (C)

CYKLOTURISTICKÉ TRASY

PEŠÍ TURISTICKÉ TRASY

ÚZEMÍ POTENCIÁLNĚ OHROŽENÉ NADMĚRNÝM HLUKEM Z DOPRAVY

- HLUKOVÁ IZOFOŇA