
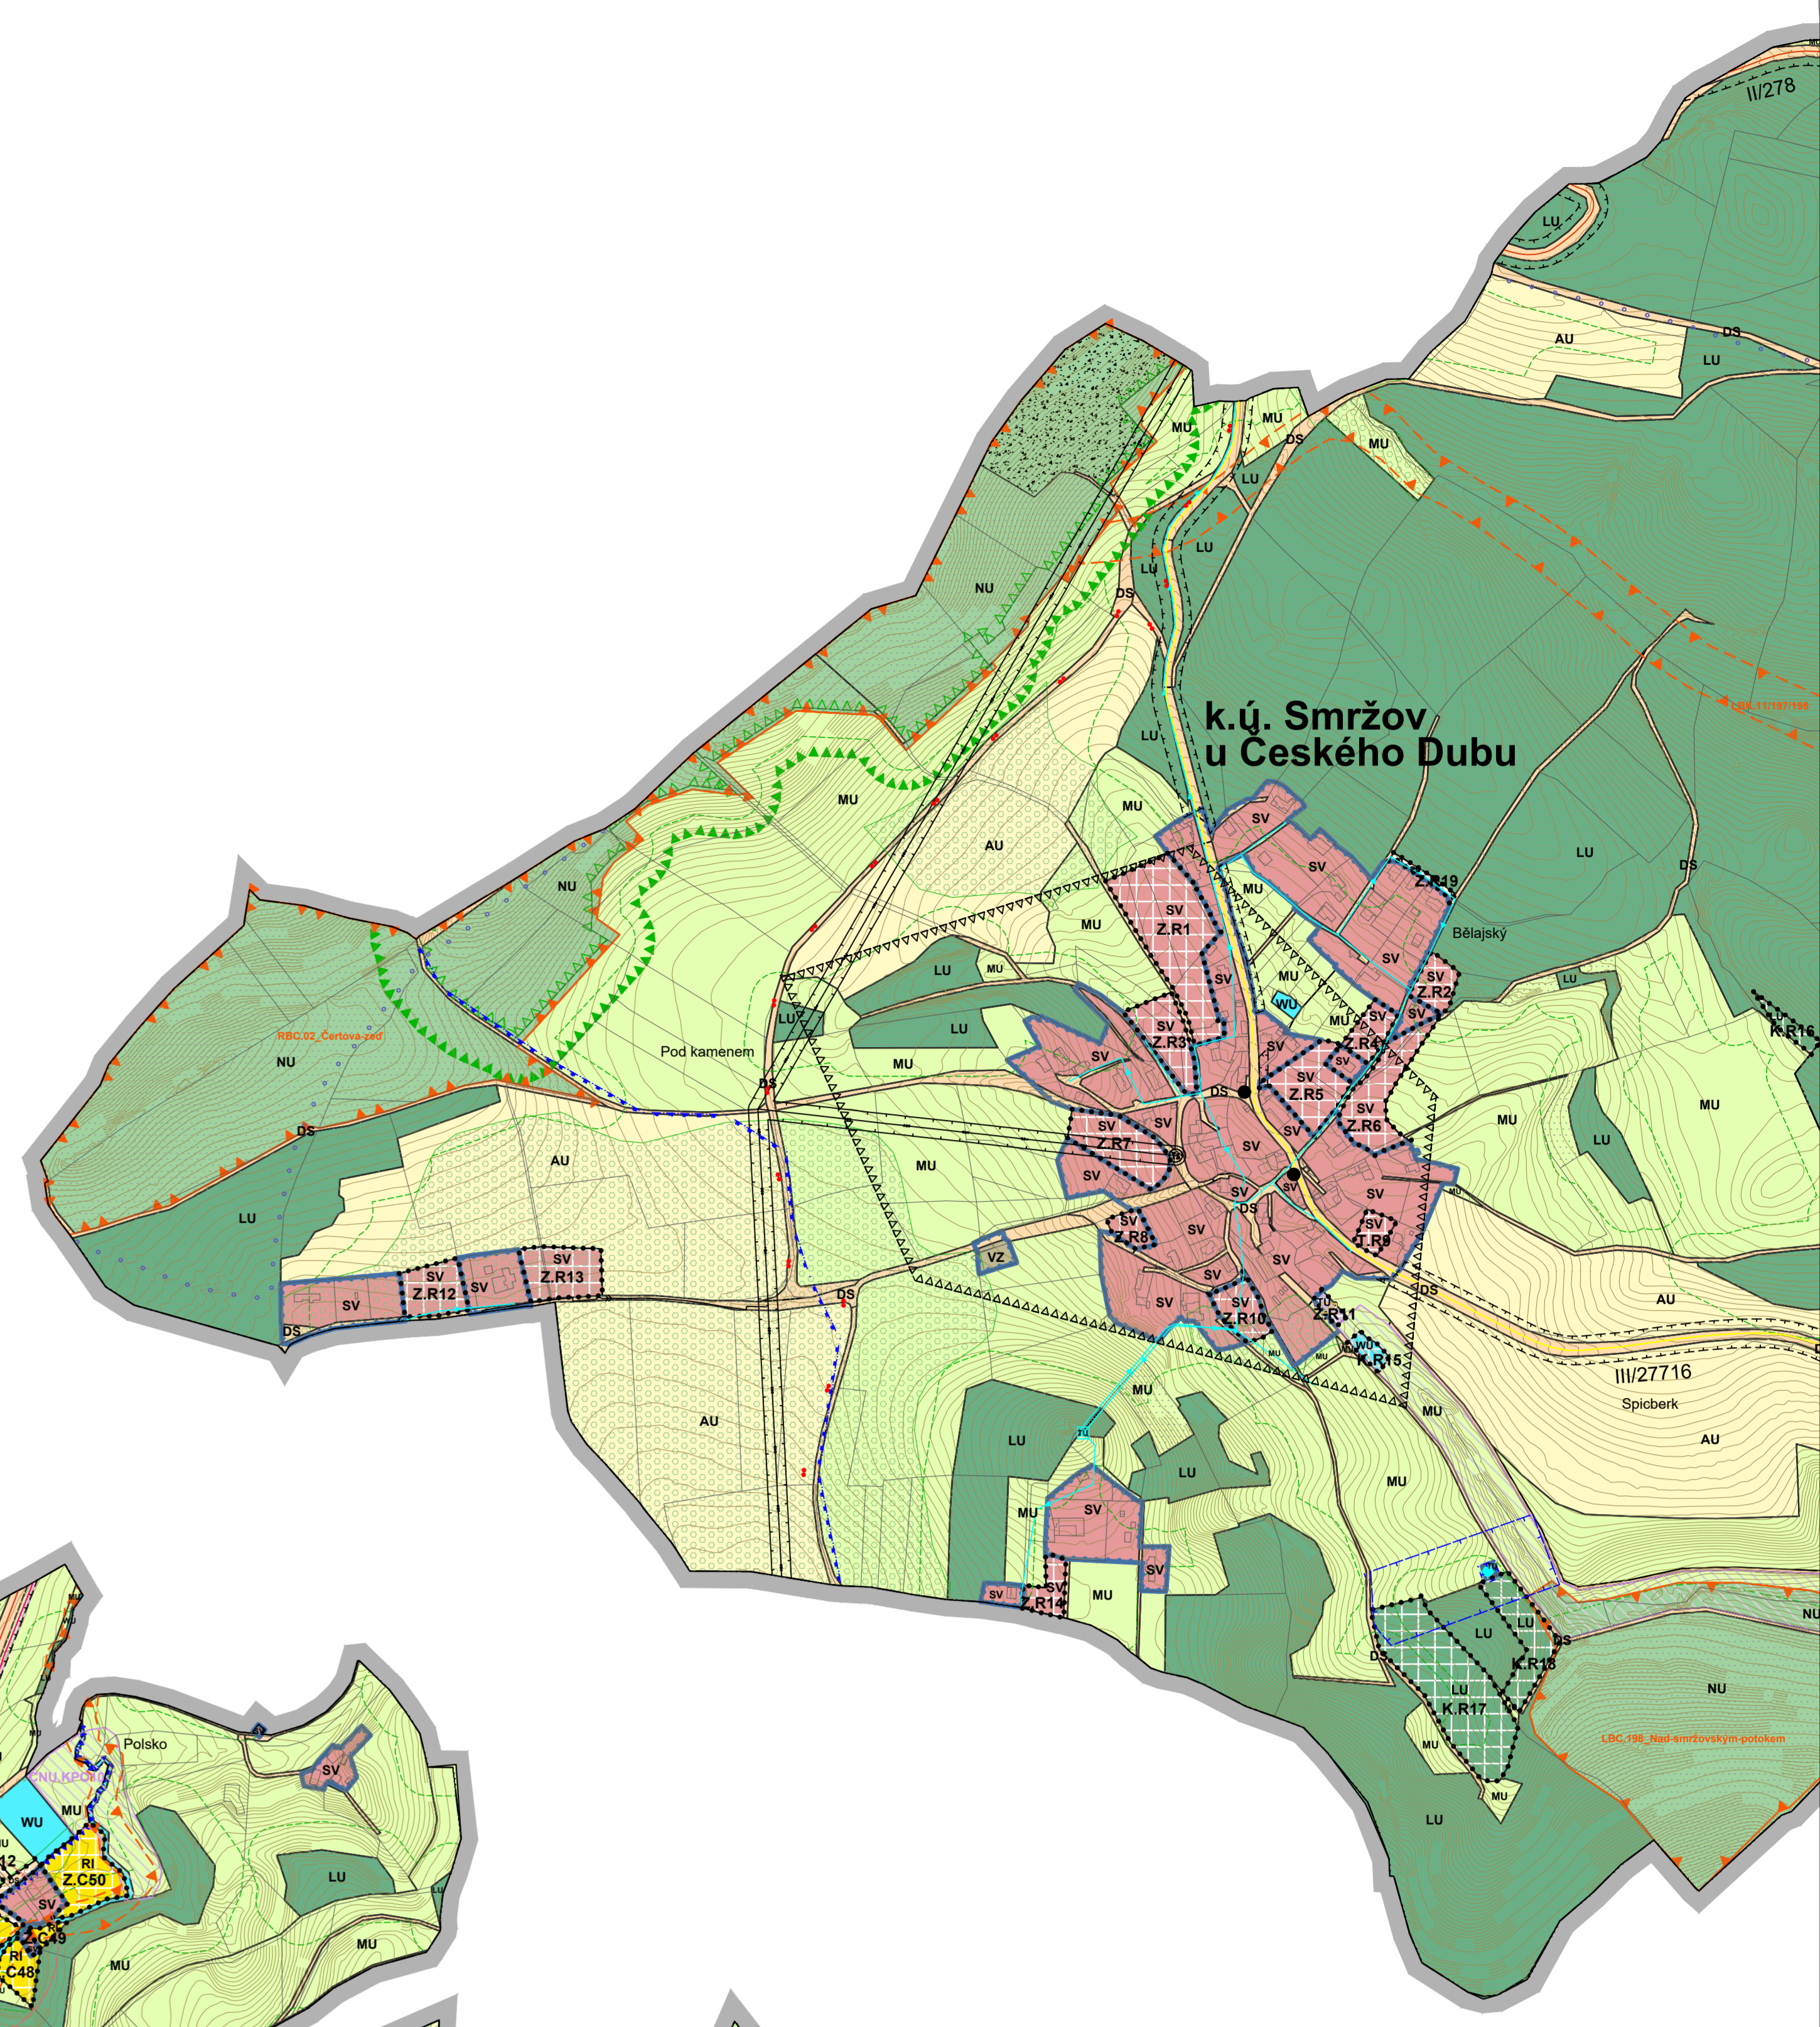


ODŮVODNĚNÍ ÚZEMNÍHO PLÁNU ČESKÝ DUB KOORDINAČNÍ VÝKRES

 

LEGENDA

HRANICE ÚZEMNÍCH JEDNOTEK

[Symbol]	Hranice řešeného území
[Symbol]	Hranice katastrálních území
[Symbol]	Názevy katastrálních území
[Symbol]	Hranice parcel
[Symbol]	Vnitřní kresba v parcelě
[Symbol]	Místní a pomístní názvosloví
[Symbol]	Číslo silnice
[Symbol]	Vrstevnice
[Symbol]	Zastavěné území k 15.5.2025

PLOCHY ZMĚNY

[Symbol]	Plocha změny - zastavěná plocha
[Symbol]	Plocha změny - plocha transformační
[Symbol]	Plocha změny - plocha změny v krajině

KORIDORY

[Symbol]	Koridor nad plochami s RZV - dopravní infrastruktura
[Symbol]	Koridor nad plochami s RZV - technická infrastruktura
[Symbol]	Koridor nad plochami s RZV - koridor pro opáření nestavební povahy

PLOCHY S ROZDÍLNÝM ZPŮSOBEM VYUŽITÍ

[Symbol]	Bydlení individuální
[Symbol]	Bydlení hromadné
[Symbol]	Rekreace individuální
[Symbol]	Rekreace v zahradkářských osadách
[Symbol]	Rekreace hromadná
[Symbol]	Občanské vybavení veřejné
[Symbol]	Občanské vybavení komerční
[Symbol]	Občanské vybavení sport
[Symbol]	Občanské vybavení hřbitovy
[Symbol]	Veřejné prostranství všeobecná
[Symbol]	Zeleň parková a parkově upravená
[Symbol]	Zeleň sídelní ostatní
[Symbol]	Směšené obytné venkovské
[Symbol]	Směšené obytné městské
[Symbol]	Doprava silniční
[Symbol]	Technická infrastruktura všeobecná
[Symbol]	Nakládání s odpady
[Symbol]	Výroba lehká
[Symbol]	Výroba zemědělská a lesnická
[Symbol]	Výroba energie z obnovitelných zdrojů
[Symbol]	Vodní a vodohospodářské všeobecné
[Symbol]	Zemědělské všeobecné
[Symbol]	Lesní všeobecné
[Symbol]	Přírodní všeobecné
[Symbol]	Směšené krajinné všeobecné

PŘÍRODNÍ LIMITY A HODNOTY

[Symbol]	Regionální biocentrum
[Symbol]	Lokální biocentrum
[Symbol]	Regionální biokoridor
[Symbol]	Lokální biokoridor
[Symbol]	NATURA 2000 - Evropsky významná lokalita
[Symbol]	Významný krajinný prvek registrovaný
[Symbol]	Lesy hospodářské
[Symbol]	Lesy zvláštního určení
[Symbol]	Vzdálenost 30 m od okraje lesa
[Symbol]	Památný strom
[Symbol]	Přírodní park Ještěd
[Symbol]	Národní přírodní památka Čertova zeď
[Symbol]	Ochr. pásmo národní přírodní památky Čertova zeď
[Symbol]	Lokalita zvláště chráněných druhů
[Symbol]	Zemědělské pozemky zřazené do I. a II. třídy ochrany ZPF
[Symbol]	Záplavové území Q100
[Symbol]	Zranitelná oblast
[Symbol]	Chráněné ložiskové území
[Symbol]	Ložisko nerostných surovin
[Symbol]	Výhradní ložiska nerostů
[Symbol]	Sesuvné území

TECHNICKÉ LIMITY

[Symbol]	Ochranné pásmo silnic
[Symbol]	Ochranné pásmo vodního zdroje I. stupně
[Symbol]	Ochranné pásmo vodního zdroje II. stupně vnitřní
[Symbol]	Ochranné pásmo vodního zdroje II. stupně vnější
[Symbol]	Ochranné pásmo vodního zdroje III. stupně
[Symbol]	Ochranné pásmo vodního zdroje III. stupně
[Symbol]	Ochranné pásmo čistiny odpadních vod
[Symbol]	Bezpečnostní pásmo VTL plynovodu
[Symbol]	Bezpečnostní pásmo anodového uzemnění
[Symbol]	Ochranné pásmo elektrovedů

DOPRAVNÍ A TECHNICKÁ INFRASTRUKTURA

[Symbol]	Silnice II. třídy
[Symbol]	Silnice III. třídy
[Symbol]	Cyklotrasa
[Symbol]	Cyklokoridor
[Symbol]	Turistická trasa
[Symbol]	Vodovodní řad včetně ochranného pásma
[Symbol]	Vodní zdroj
[Symbol]	Čerpací stanice včetně ochranného pásma
[Symbol]	Voděm včetně ochranného pásma
[Symbol]	Kanalizační řad včetně ochranného pásma
[Symbol]	Čistírna odpadních vod
[Symbol]	VTL plynovod včetně ochranného pásma
[Symbol]	STL plynovod včetně ochranného pásma
[Symbol]	Regulační stanice plynovodu včetně ochranného pásma
[Symbol]	Anodové uzemnění horizontální včetně ochr. pásma
[Symbol]	Stanice katodické ochrany včetně ochranného pásma
[Symbol]	PKO kabelů k anodovému uzemnění včetně ochr. pásma
[Symbol]	Teploty včetně ochranného pásma
[Symbol]	Nadzemní vedení ZVN 400 kV
[Symbol]	Nadzemní vedení VVN 220 kV
[Symbol]	Nadzemní vedení VVN 110 kV
[Symbol]	Nadzemní vedení VN 35 kV
[Symbol]	Podzemní kabelové vedení VN 35 kV včetně ochr. pásma
[Symbol]	Elektrická stanice VN bez specifkace
[Symbol]	Stožárová elektrická stanice
[Symbol]	Kompaktní a zónná elektrická stanice
[Symbol]	Vestavěná elektrická stanice
[Symbol]	Transformovna 110/35 kV
[Symbol]	Radarelevoval trasa včetně ochranného pásma

PAMÁTKOVÉ LIMITY A HODNOTY

[Symbol]	Nemovité kulturní památky
[Symbol]	Městská památková zóna
[Symbol]	Území s archeologickými nálezky
[Symbol]	Drobné architektonicky cenné stavby

OSTATNÍ LIMITY

[Symbol]	Ochranné pásmo vzletových a přistávacích prostorů
[Symbol]	Staré zdiště území a kontaminované plochy

Pozn.: celé správní území města je zájmovým územím MO ČR z hlediska povolení vybraných druhů staveb

ODŮVODNĚNÍ ÚZEMNÍHO PLÁNU ČESKÝ DUB

NAVRH ZMĚNY Č. 3	Magistrát města Liberec	datum 07/2025
PORUČOVATEL	studio Vinea s.r.o.	MĚŘITKO 1:5 000
ZPRACOVATEL	Ing. arch. Jakub Marek	
ZODPOVĚDNÝ PROJEKTANT	Ing. arch. Jakub Marek, Ing. arch. Marek Janota	
ZPRACOVATELSKÝ TÝM		